


- IGMEreignisse
- Schaechte
 - Kontrollschacht
 - Unterflurschacht
- Durchlaesse
 - Rohrleitungen allgemein
 - wrrl_wbv18
 - kein_gew_wbv18
- IGMGew2
 - gew
- Grenzen
 - Umriss
 - Gemeinden 2024
 - Verbandsgrenzen 2024

1-02 Schaubezirk 1

1-04 Schaubezirk 1

1-06 Schaubezirk 1

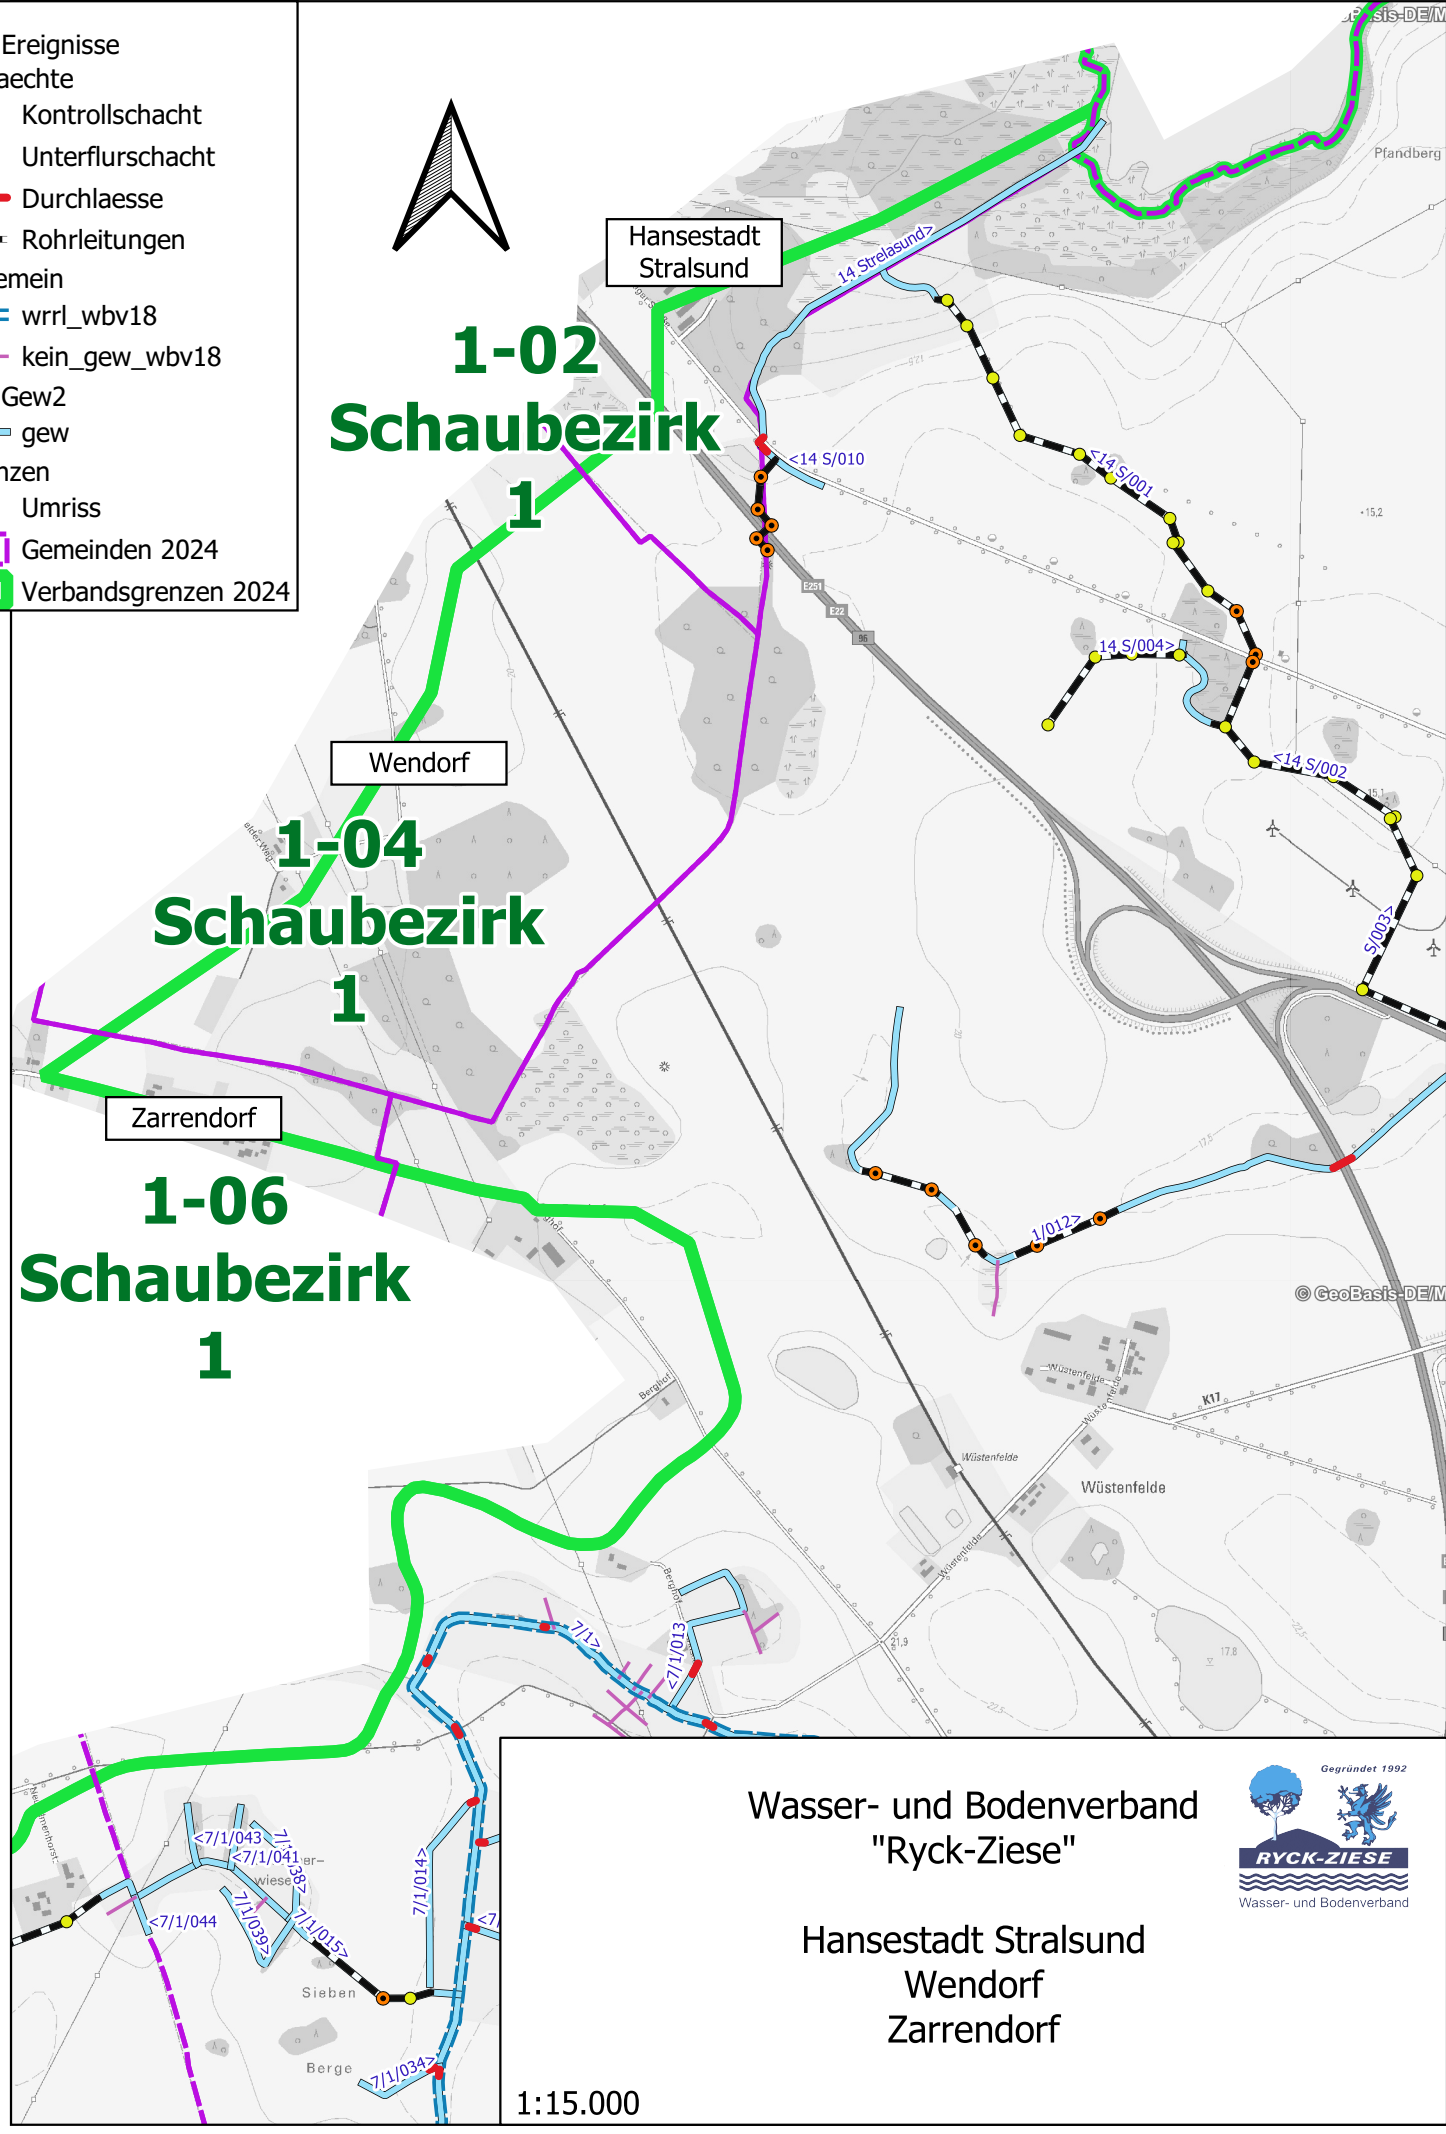

1:15.000

Wasser- und Bodenverband
"Ryck-Ziese"



Hansestadt Stralsund
Wendorf
Zarrendorf