


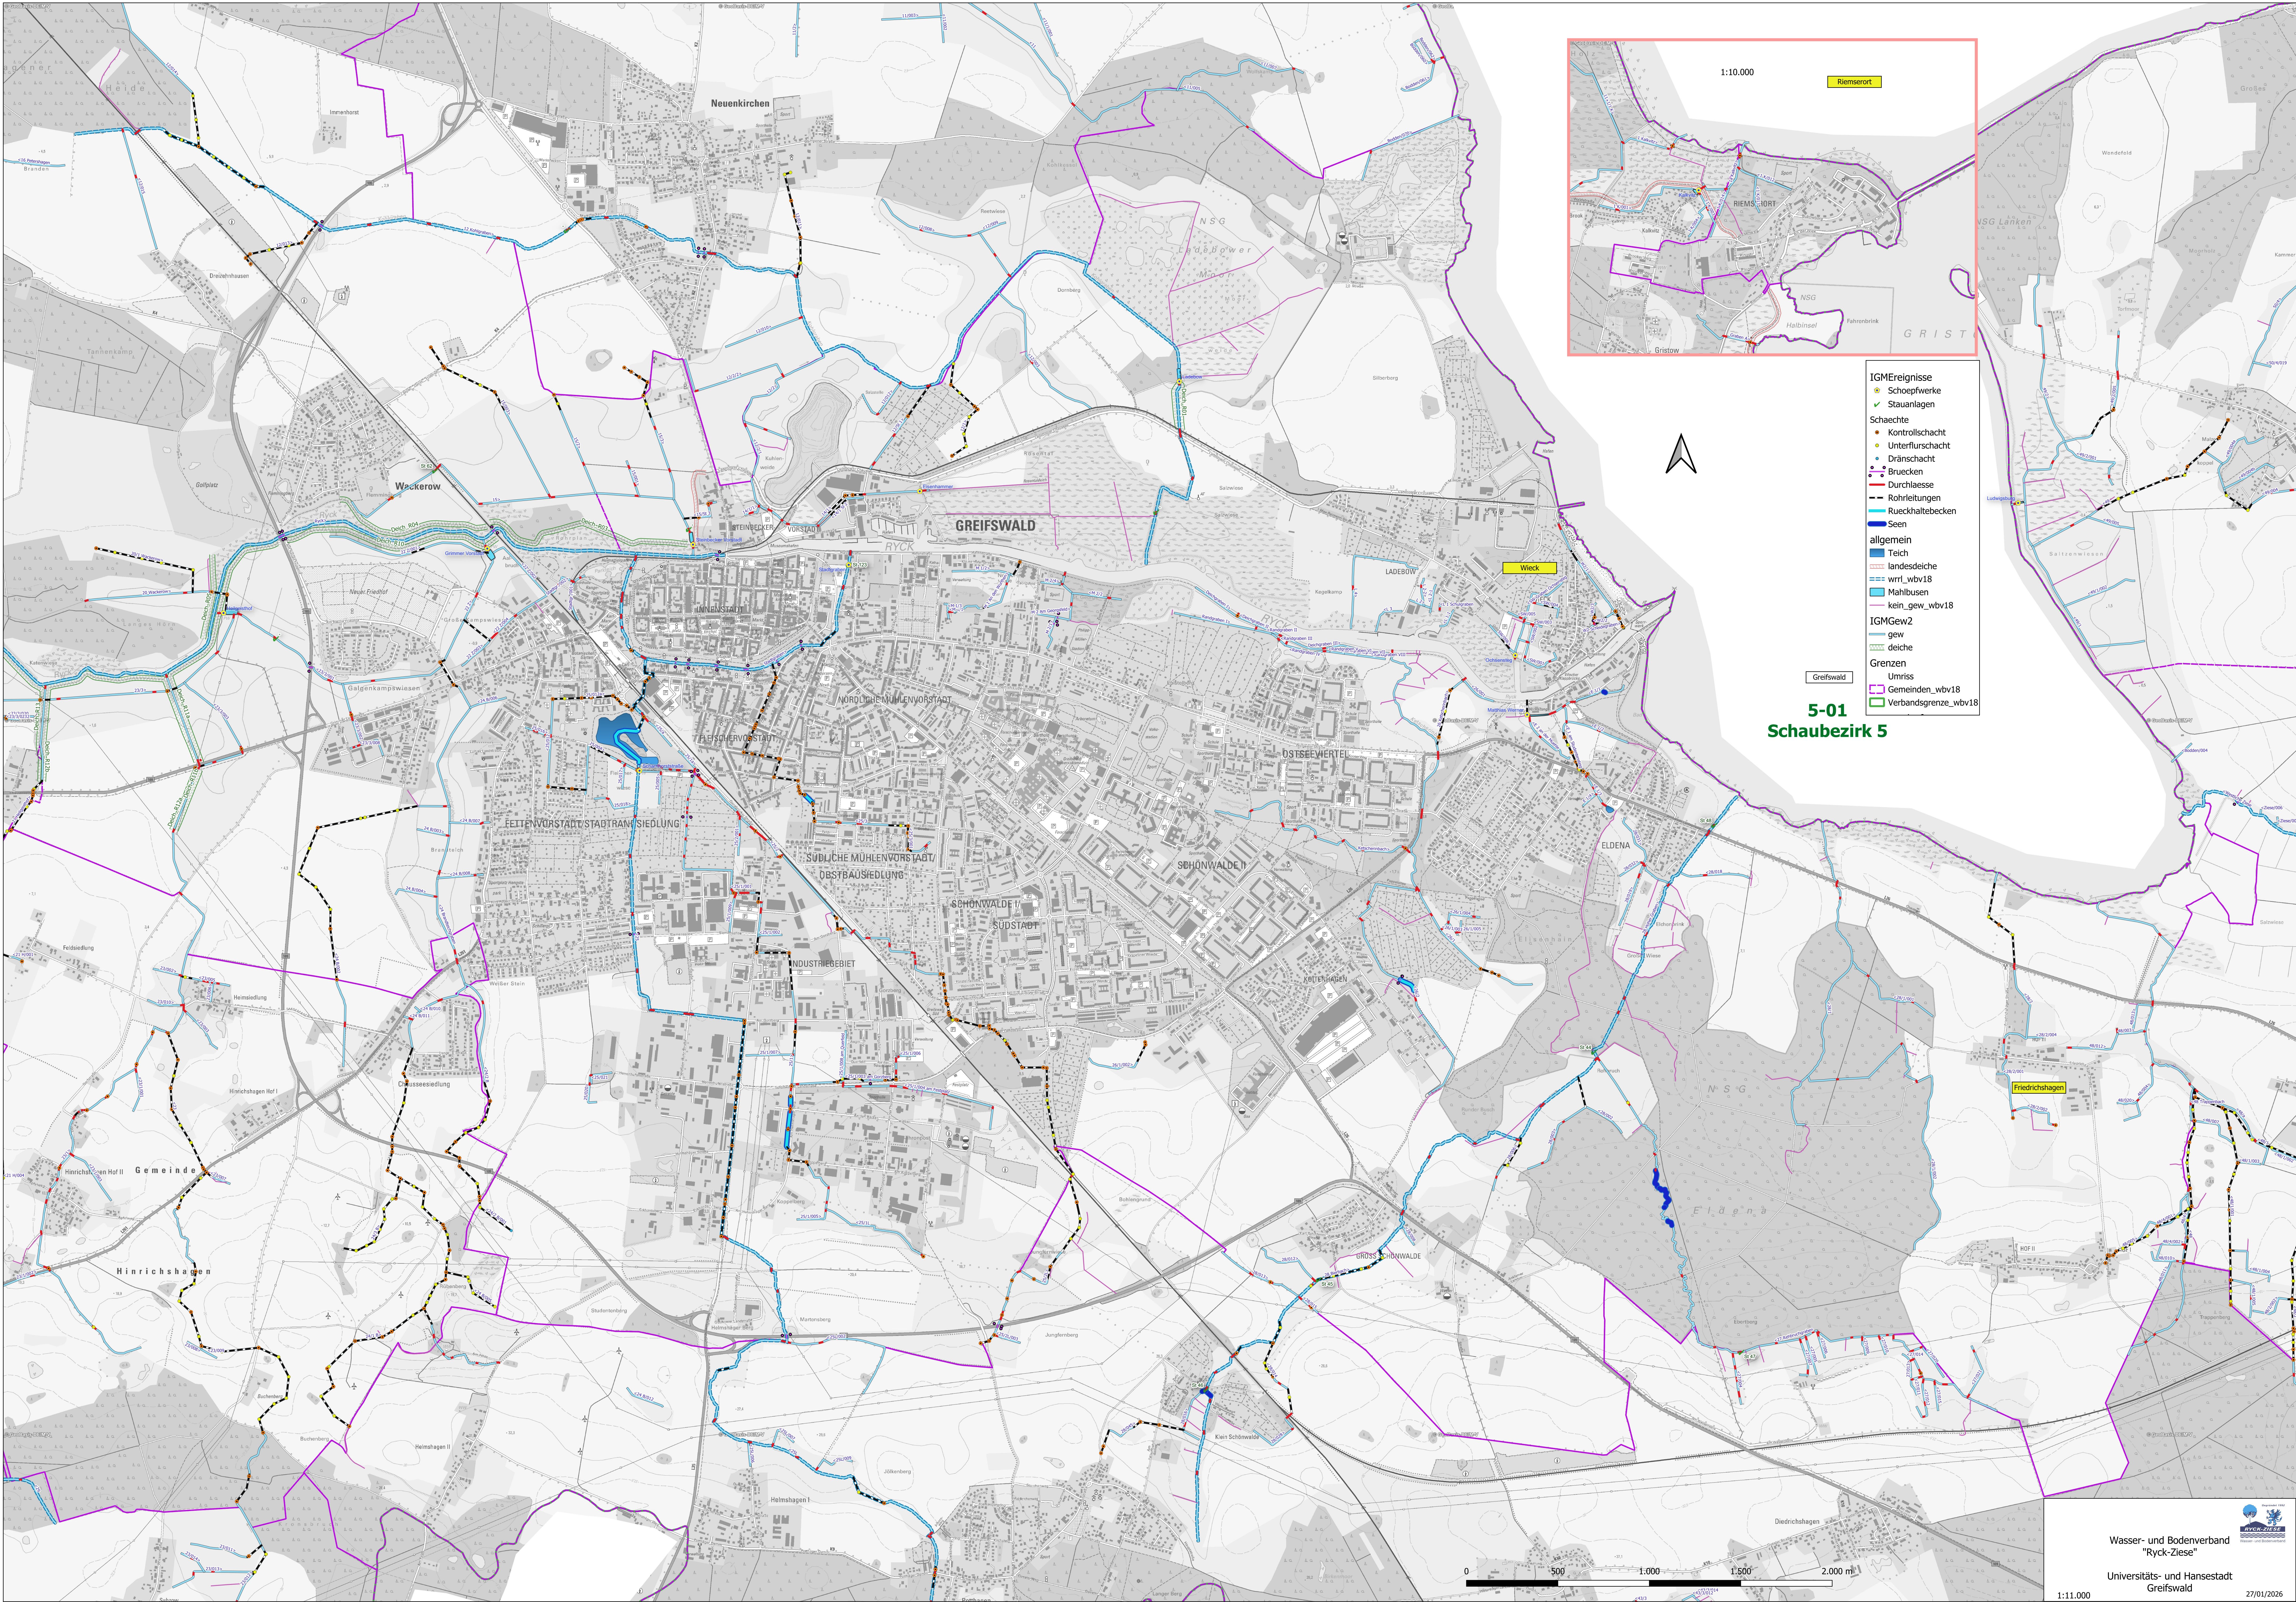

5-01
Schaubezirk 5

- IGMEreignisse
 - Schoepfwerke
 - Stauanlagen
- Schachte
 - Kontrollschacht
 - Unterflurschacht
 - Dränschacht
 - Bruecken
 - Durchlaesse
 - Rohrleitungen
 - Rueckhaltebecken
 - Seen
- allgemein
 - Teich
 - landesdeiche
 - wrrl_wbv18
 - Mahlbusen
 - kein_gew_wbv18
- IGMGew2
 - gew
 - deiche
- Grenzen
 - Umriss
 - Gemeinden_wbv18
 - Verbandsgrenze_wbv18